PLANIMETRIA DI PROGETTO

scala 1:200

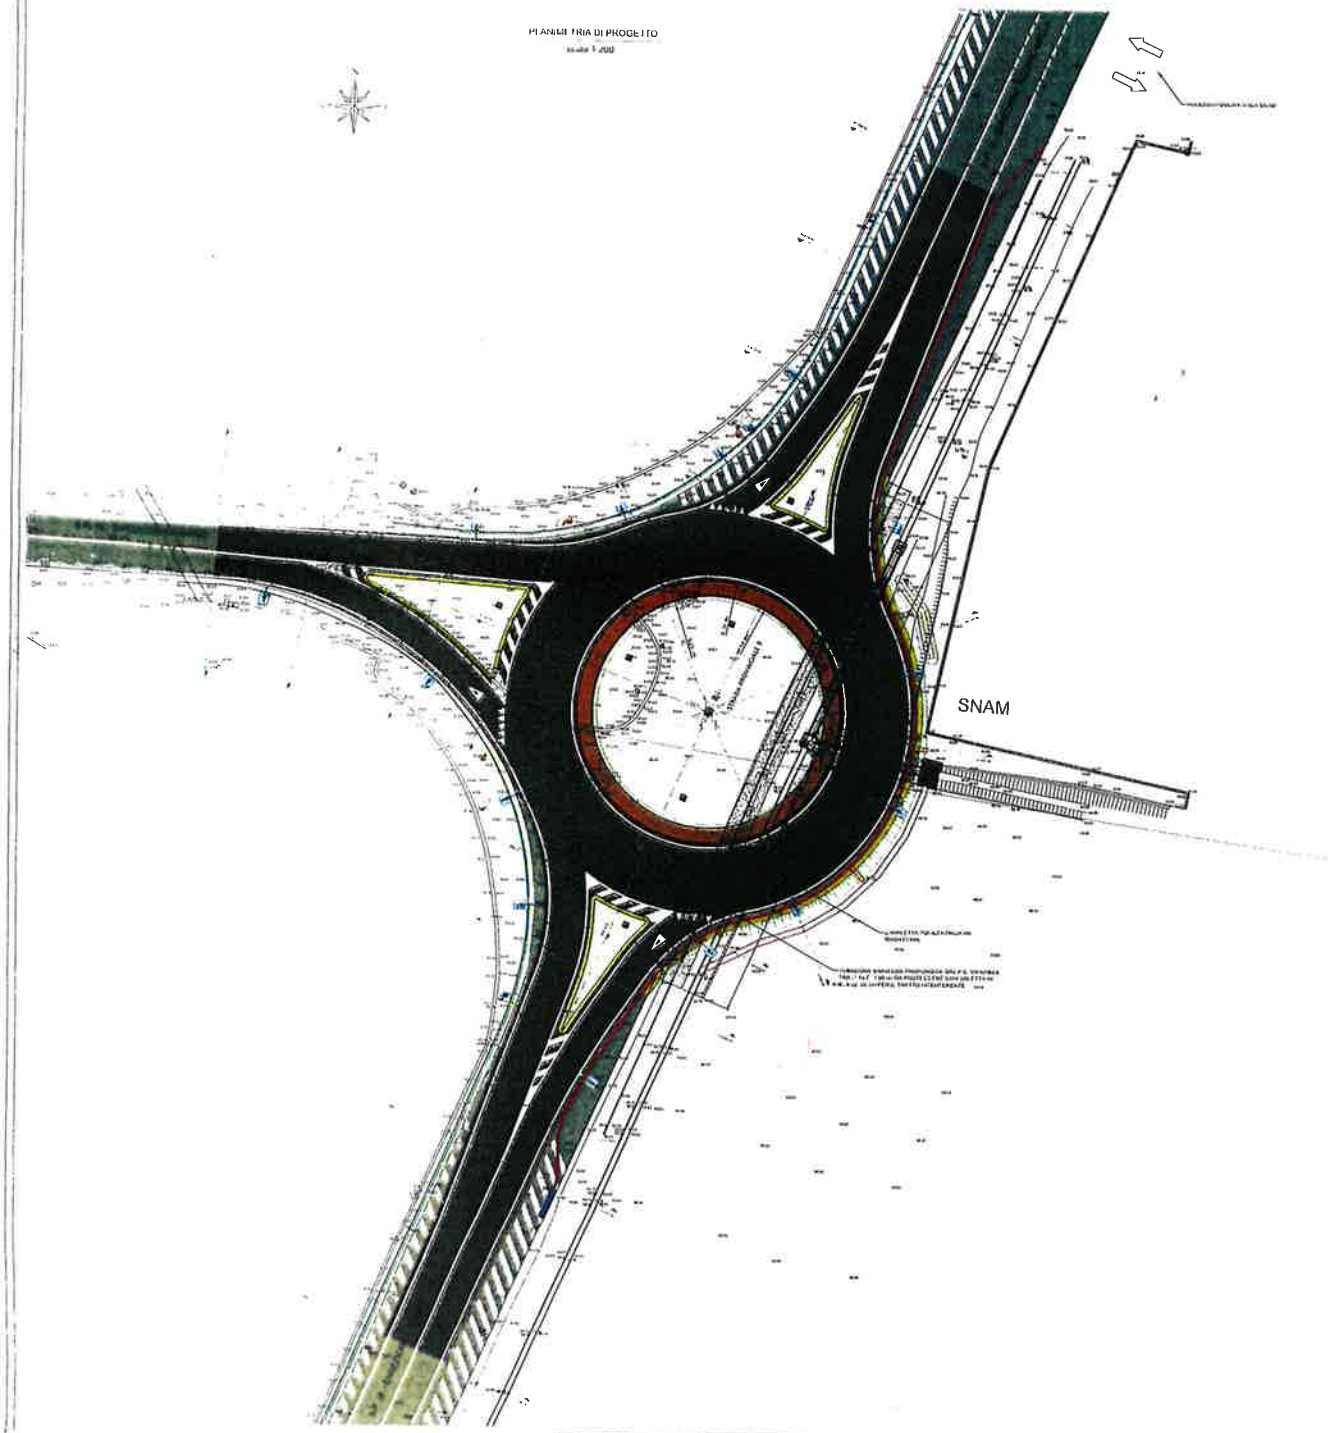

LEGENDA

- ASFALTO DI SPECIFICA DA MANUTENZIONE
- PAVIMENTAZIONE BITUMINOSA DI PROGETTO
- PASTICCIA SCOMPONIBILE IN CIOTTOLI DI PORFIDO
- CORDONELLO L = 100 cm
- AIUOLA VERDE
- CORDOLO SOMMERGIBILE
- CORDOLO IN GRANITO
- SCARPATA
- CIGLIO DI SCARPATA
- ATTENUATORE D'URTO
- BARRIERA NEW JEW
- BARRIERA ESISTENTE DA MANTENERE
- ARMATURA + SOSTEGNO PUNTO LUCE ESISTENTE
- PUNTO NUOVO PUNTO LUCE
- PALO IP ESISTENTE DA RIMUOVERE
- CANTONATA IN GREBA 8x8
- CORNICIONI IN GRANITO PER SCARPATE
- TUBAZIONE IN PEAD Ø 90 cm
- CAMPETTA IN CLS + CHIUSINO ISPEZIONE
- PARTITURE + GRIGLIA PERIMETRALE
- CANALETTA IDRAULICA IN CLS
- POZZETTO DI ISPEZIONE
- SOLETTA IN CLS ... PER PROTEZIONE CONDOTTA SNAM

NOTA PER LA MIGLIORE COMPRENSIONE ALCUNE ENTITÀ SONO OSCURATE PARZIALMENTE ALLE TAVOLE SPECIFICHE PER MAGGIORE DETTAGLIO

NOTA

[illegible]

COMUNE DI MAIRANO
Piazza Guglielmo Marconi, 9
25030 Mairano (BS)
Tel. 030 9759122

NUOVA INTERSEZIONE ROTATORIA
STRADA PROVINCIALE S.P. IX - S.P. 34
CUP: C65F24000430007

PROGETTO STRADALE
PLANIMETRIA DI PROGETTO

M-F-E-10-10-00-1 | 1:200

REV.	DESCRIZIONE	DATA	REDATTO	VERIFICATO	APPROVATO
0	EMISSIONE				
1	AGGIORNAMENTO				

Stefano Bertoglio

Ing. [illegible]
Via G. [illegible] 90
25016 Manerbio (BS)
Tel 030 [illegible]
PI: [illegible]

PROGETTO FATTIBILITA' TECNICO-ECONOMICA